

TEGNFORKLARING

- Matrikkel Bygning**
- Bygning, Boligbygg
 - Bygning, Fritidsbygg
 - Bygning, Andre bygg
 - Bygning ikke registrert i Matrikkelen

- Høydeinformasjon**
- Høydekurve 1m
 - x Toppunkt


- Reguleringsplan/Bebyggelsesplan PBL 1985**
- Område for boliger med tilhørende anlegg
 - Annet byggeområde
 - Annen veggrunn
 - Gang-/sykkelveg
 - Parkeringsplass
 - Småbåtanlegg (landdelen)
 - Friluftsområde (på land)
 - Friluftsområde i sjø og vassdrag

- Felles for reguleringsplan PBL 1985 og 2008**
- Regulerings- og bebyggelsesplanområde
 - Planens begrensning
 - Formålsgrense
 - Byggegrense
 - Bebyggelse som inngår i planen
 - Abc Regulerings- og bebyggelsesplan - påskrift

- Eiendomsinformasjon**
- Eiendomsgrense
 - Eiendomsteig

Kartgrunnlag i M: 1:1 000
Plandata er digitalisert fra manuskart i M: 1: 1 000

Ekvidistanse 1 m
Kartmålestokk 1:1000

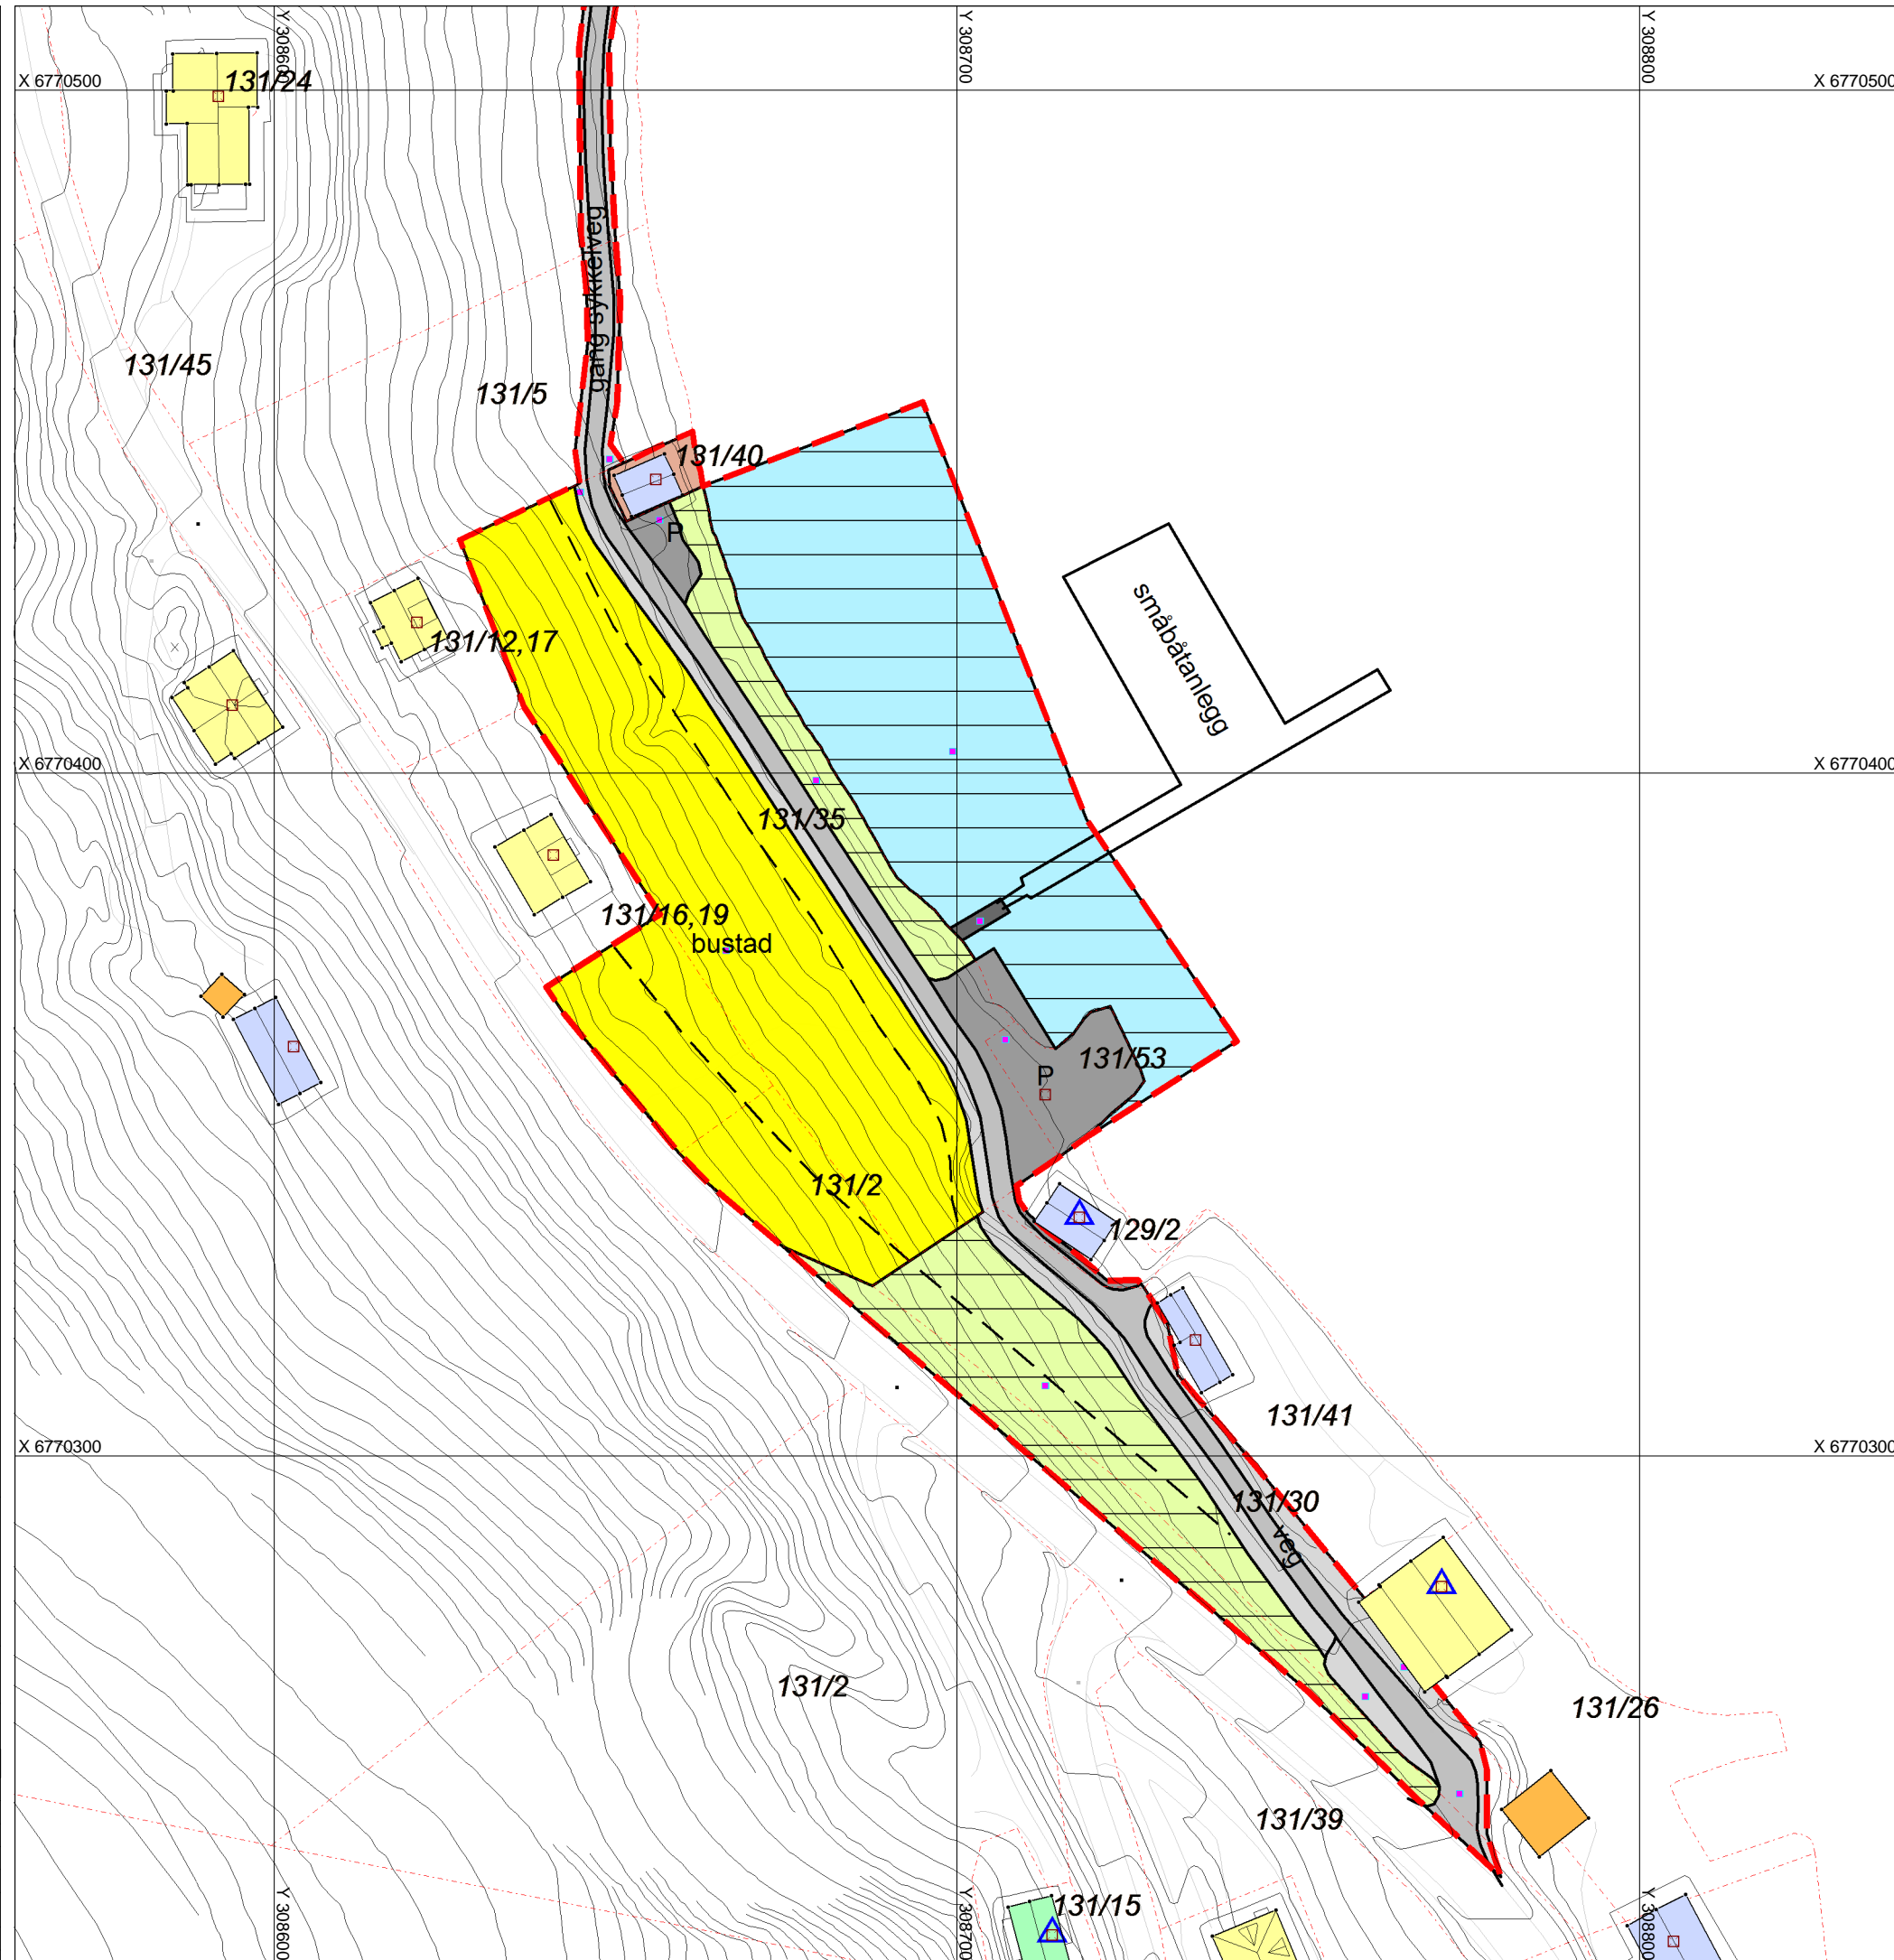

REGULERINGSPLAN
Brekke Bustader
Gulen kommune
kommune MED TILHØYRANDE REGULERINGSFØRESEGNER

Kartblad:
Kartprodusent:

SAKSBEHANDLING ETTER PLAN- OG BYGNINGSLOVA

SAKS-NR.	DATO	SIGN.

Revisjon

22.10.1998

- Kommunestyrets vedtak:**
- 3. gangs behandling i Hovudutval for plan og utvikling
 - Offentlig ettersyn fratil
 - 2. gangs behandling i Hovudutval for plan og utvikling
 - Offentlig ettersyn fratil
 - 1. gangs behandling i Hovudutval for plan og utvikling
 - Kunngjering av oppstart av planarbeidet

PLANEN UTARBEIDA AV:

PLANNR.	TEGNNR.	SAKSBEH.
1998001		FVR